
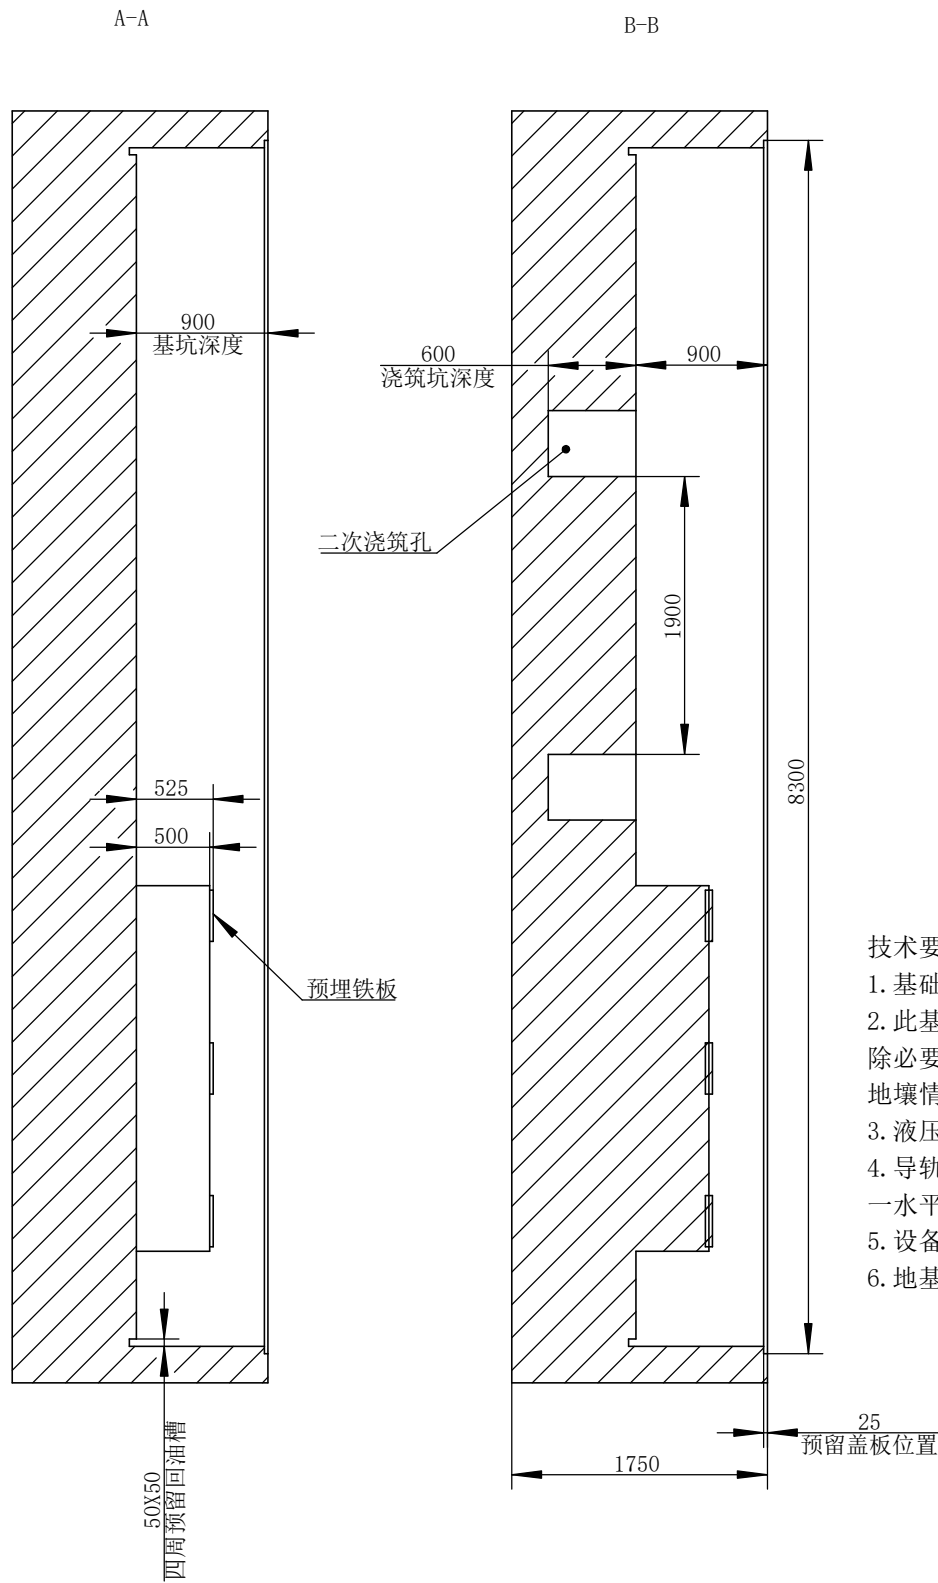
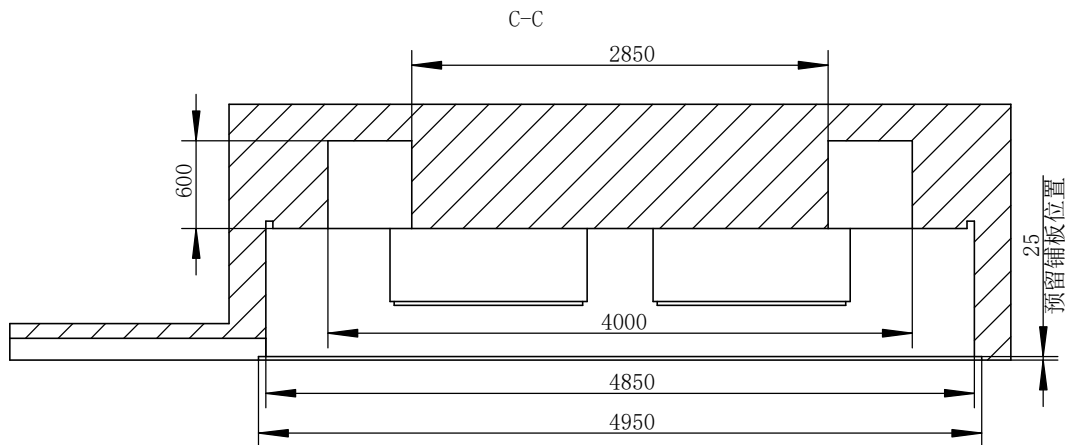


YHQ-SF1000

其余12.5/

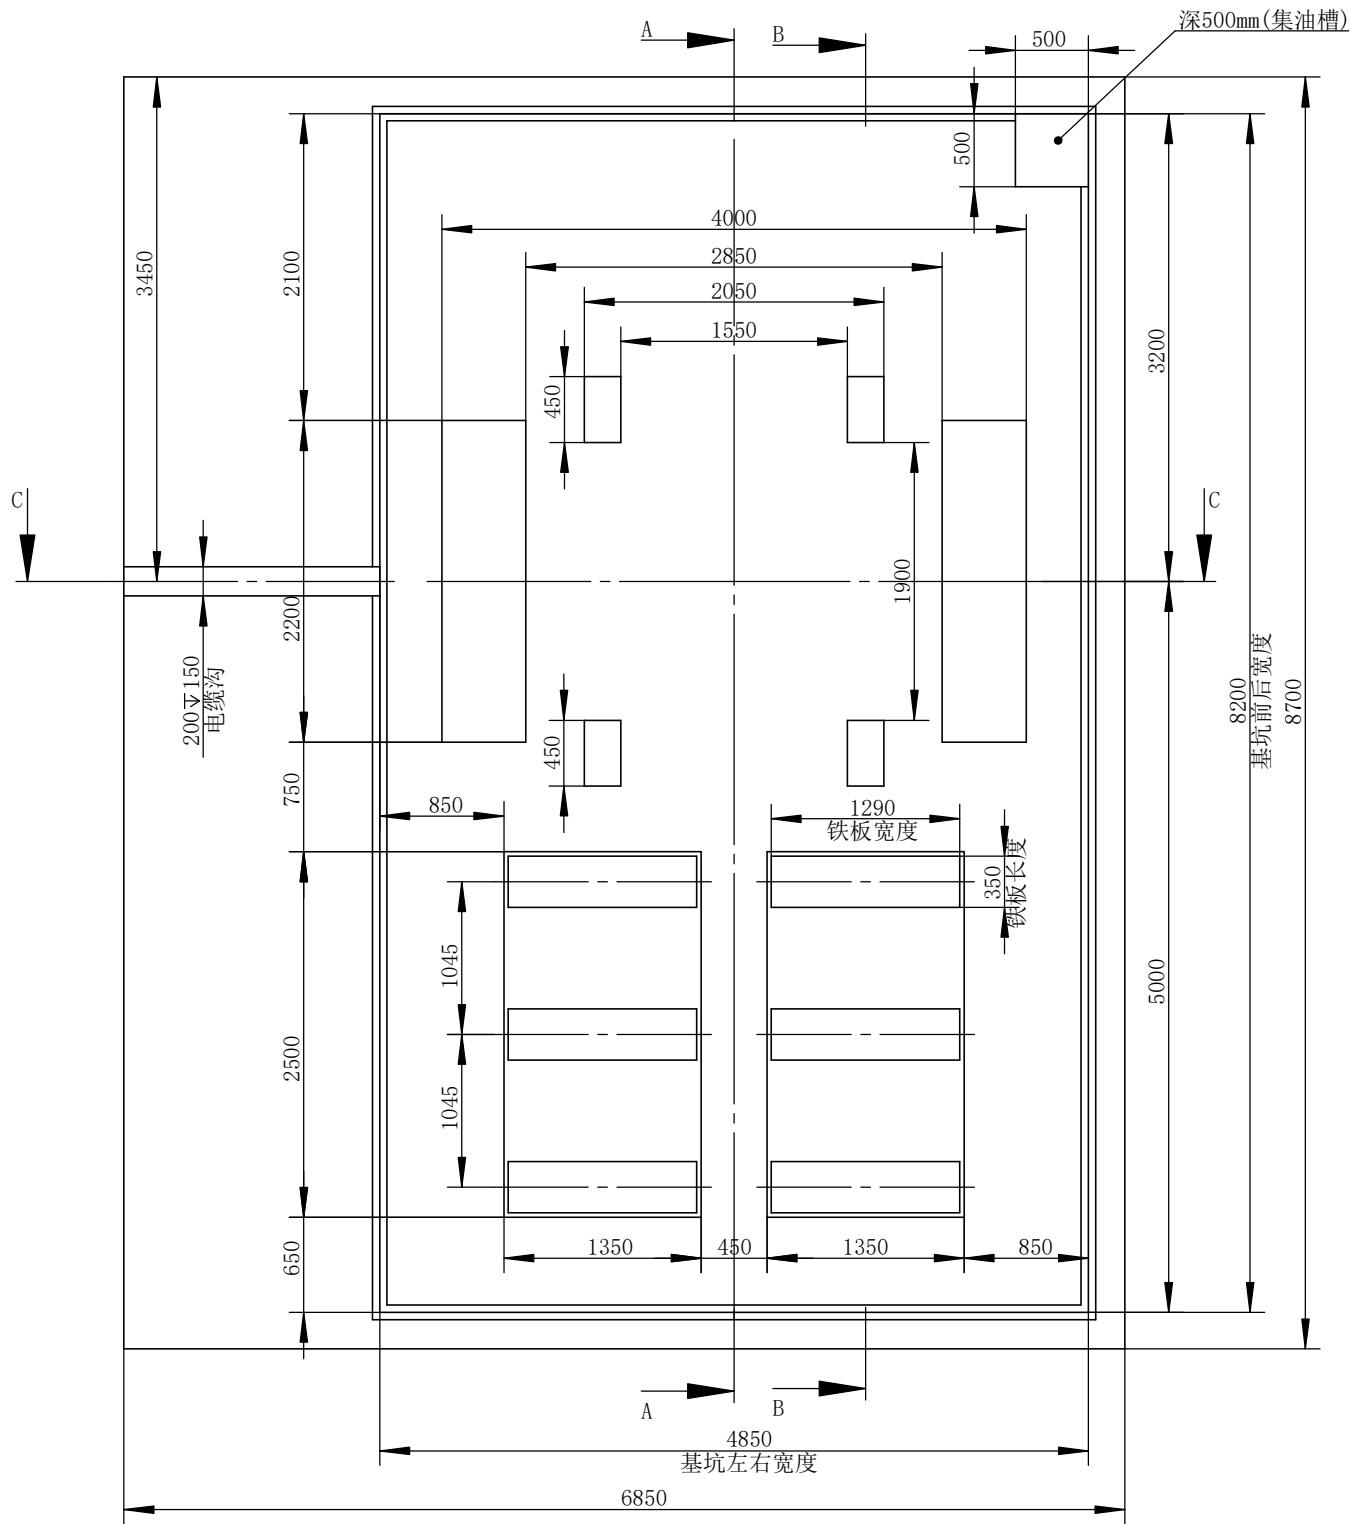

技术要求

- 基础单位面积耐压满足100ton/m2
- 此基础图仅供用户基础设计施工参考，除必要的尺寸要求外，基础可根据当地地壤情况由当地建自行决定。
- 液压机含模具总重量约为120ton.
- 导轨调试板(1290*350*35)支撑板在同一水平面上，允差1/1000.
- 设备配送4根M30地脚螺栓.
- 地基施工完成后要做校平处理。

借(通)用件登记

描图

描校



旧底图总号

底图总号

签字

日期

						混凝土					四川省内江旭源机床有限公司	
标记	处数	分区	更改文件号	签名	年 月 日	阶 段 标 记			重量	比例	地基示意图	
设计	何超	2022/6/29	标准化							1:50		
校核	谢君辉		工艺	蒋学军								
主管			审核									
			批准			共 1 张 第 1 张			版本		替代	

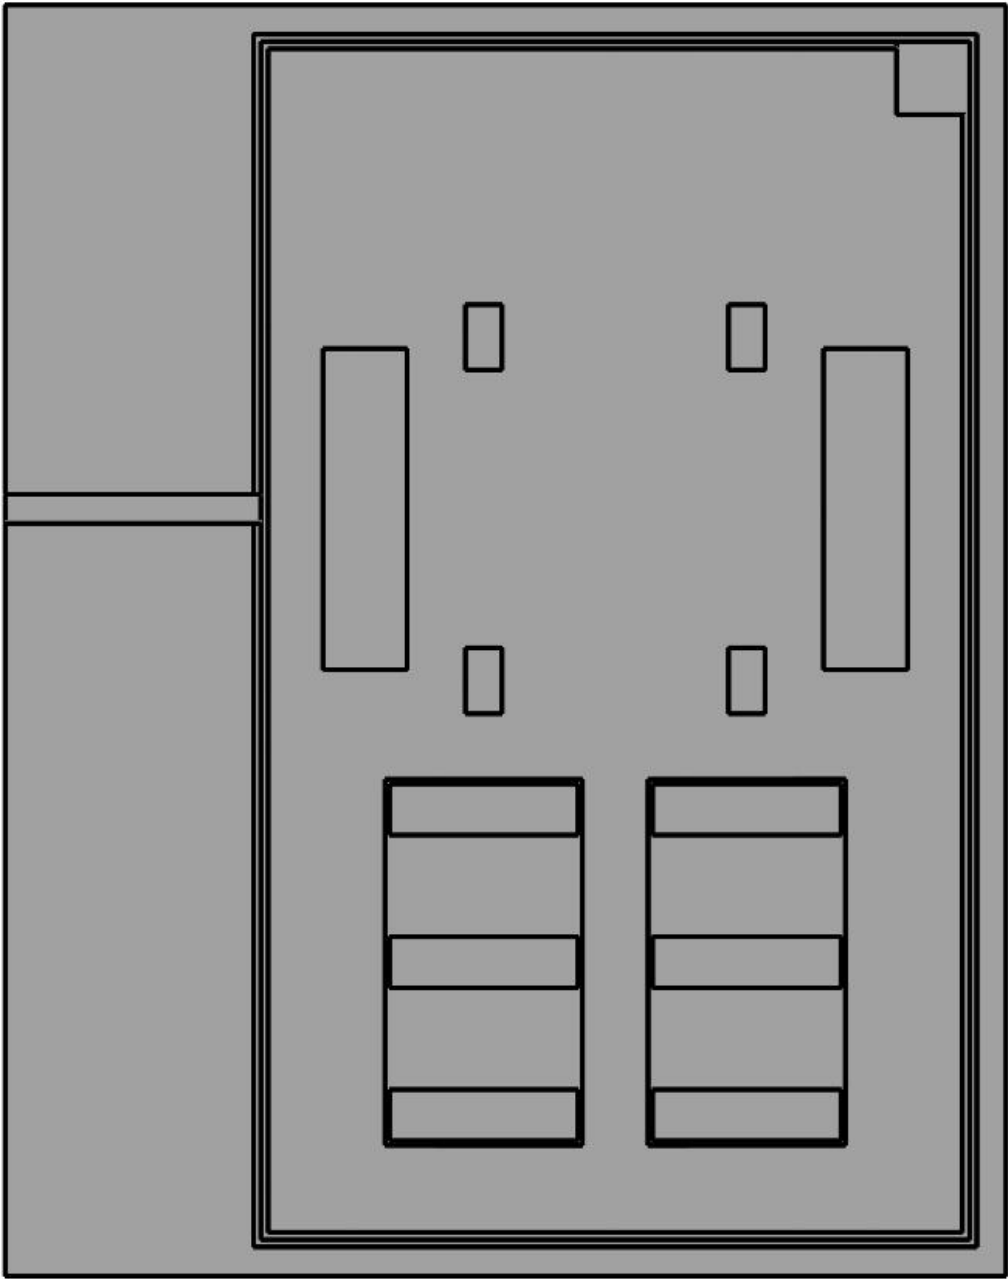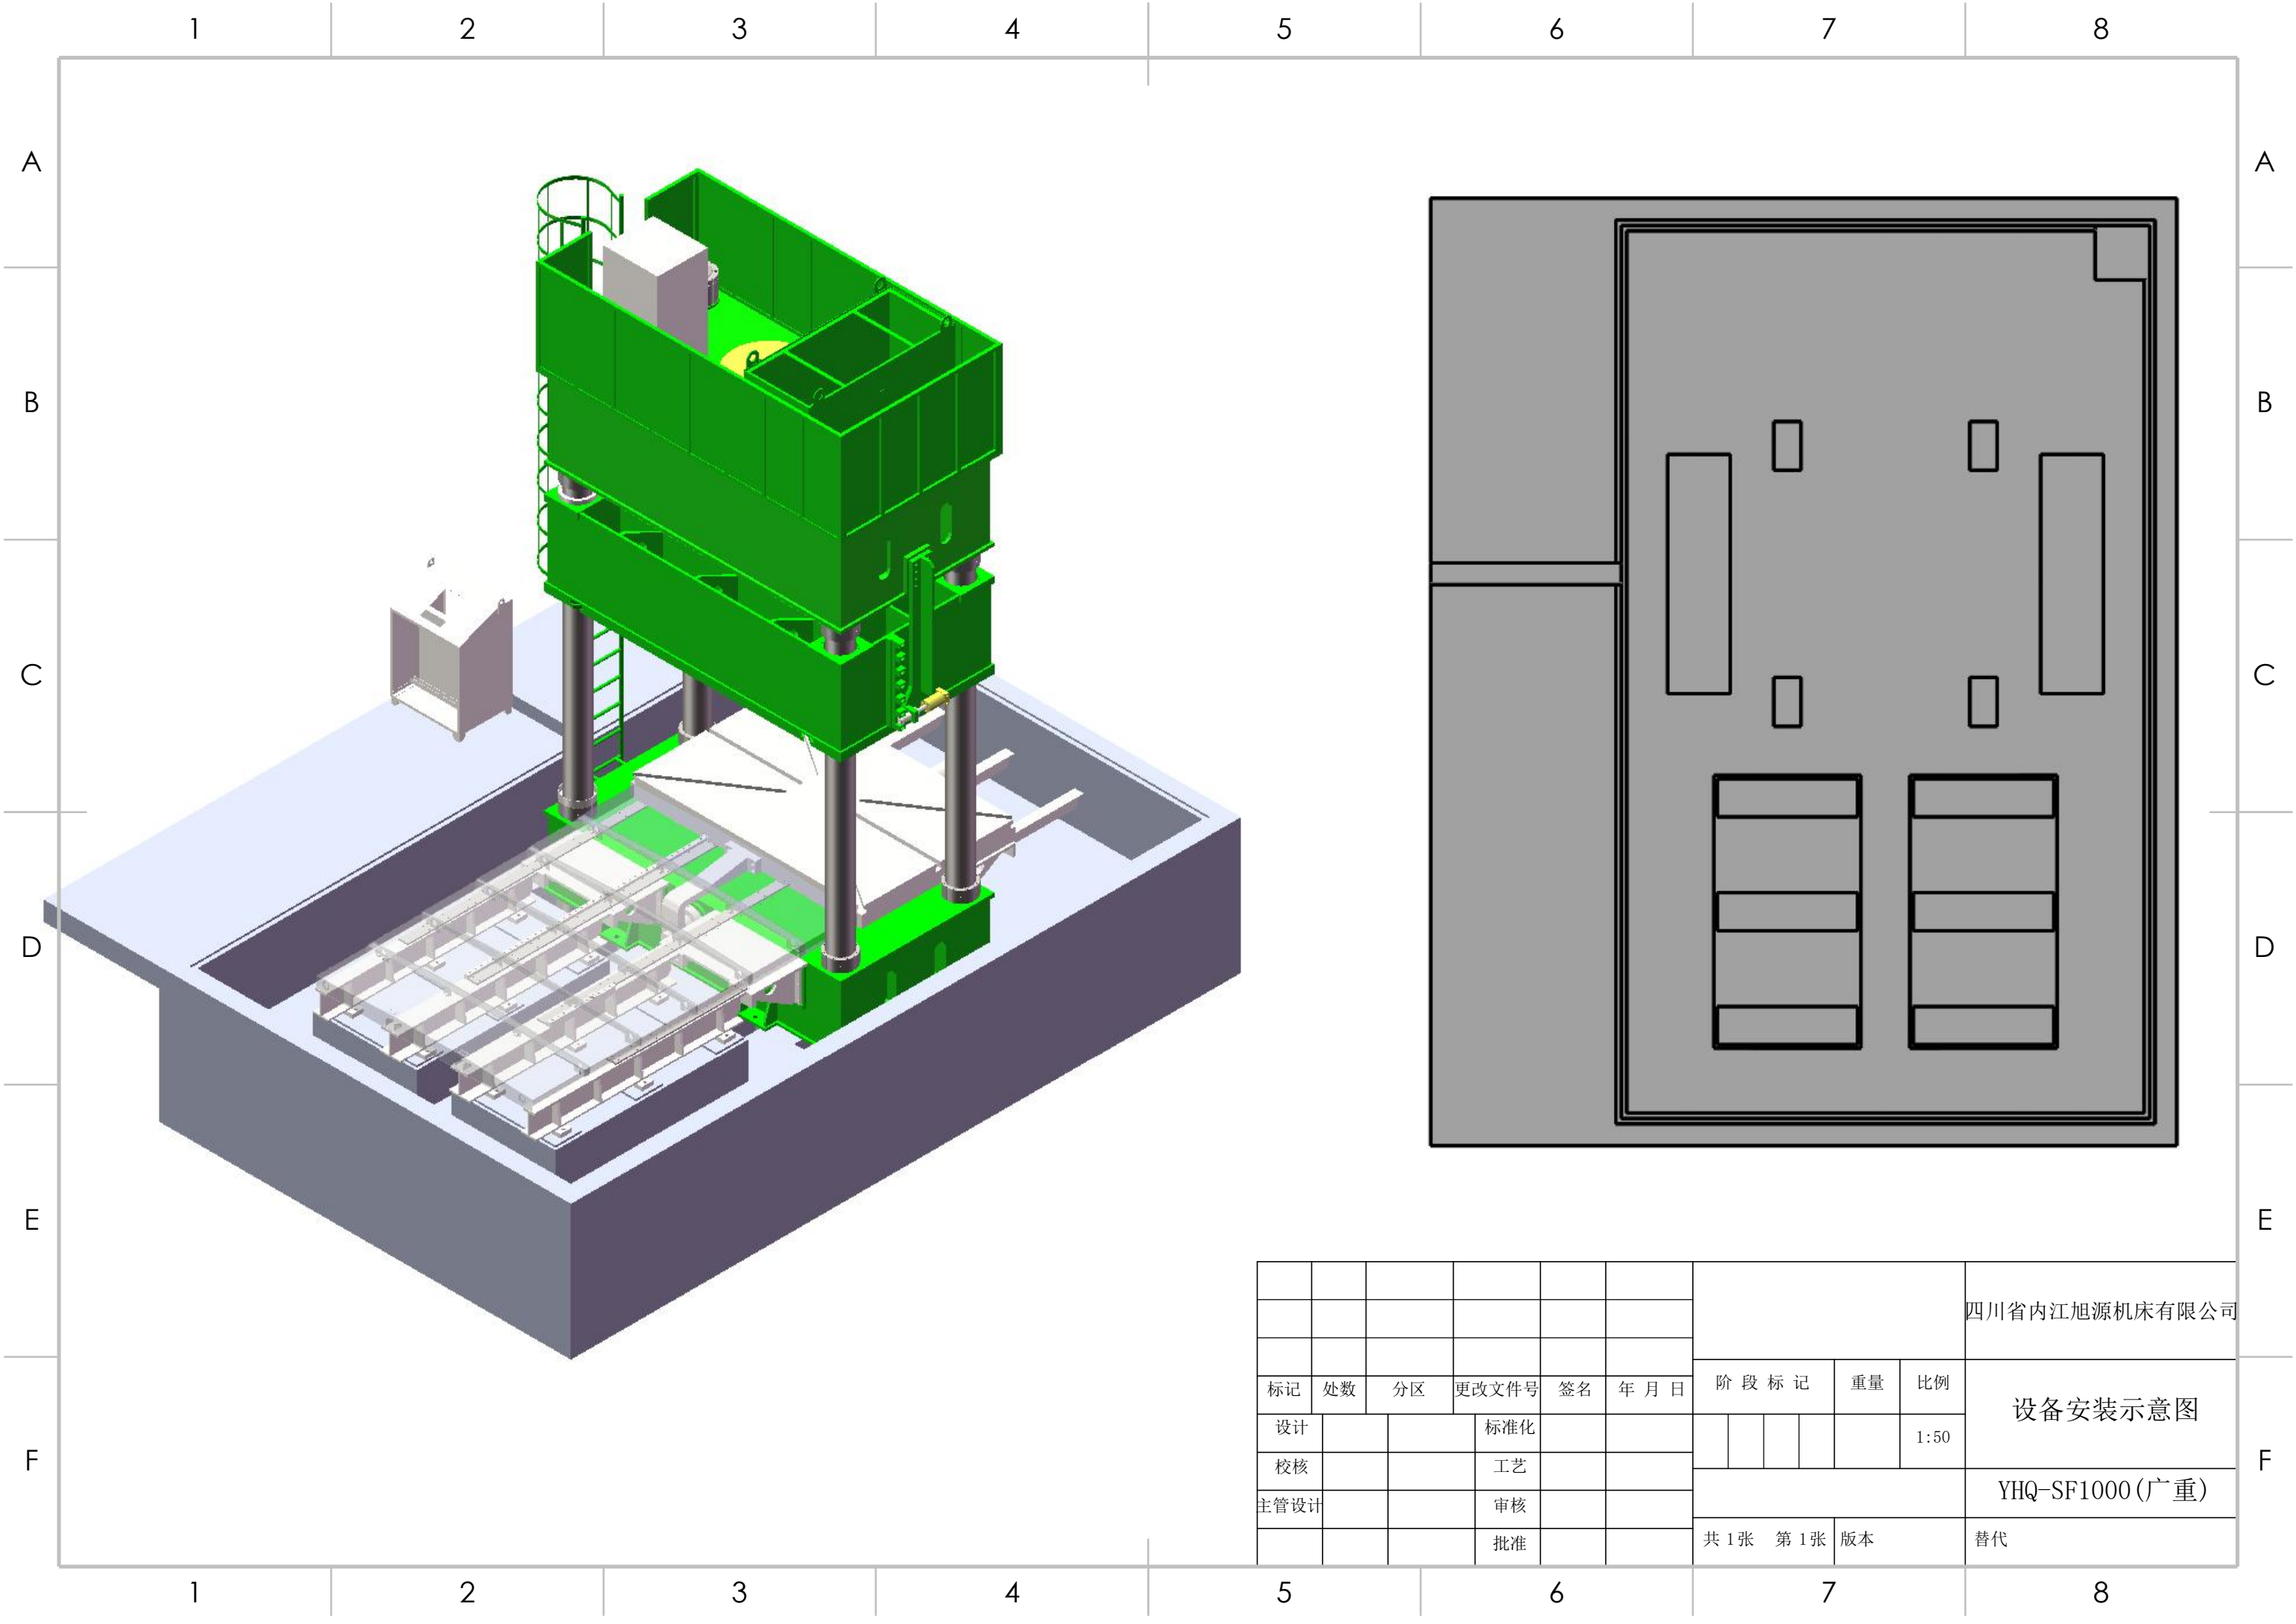

												四川省内江旭源机床有限公司		
标记	处数	分区	更改文件号	签名	年 月 日	阶 段 标 记				重量	比例	设备安装示意图		
设计			标准化							1:50				
校核			工艺									YHQ-SF1000(广重)		
主管设计			审核											
			批准			共 1 张 第 1 张				版本		替代		