


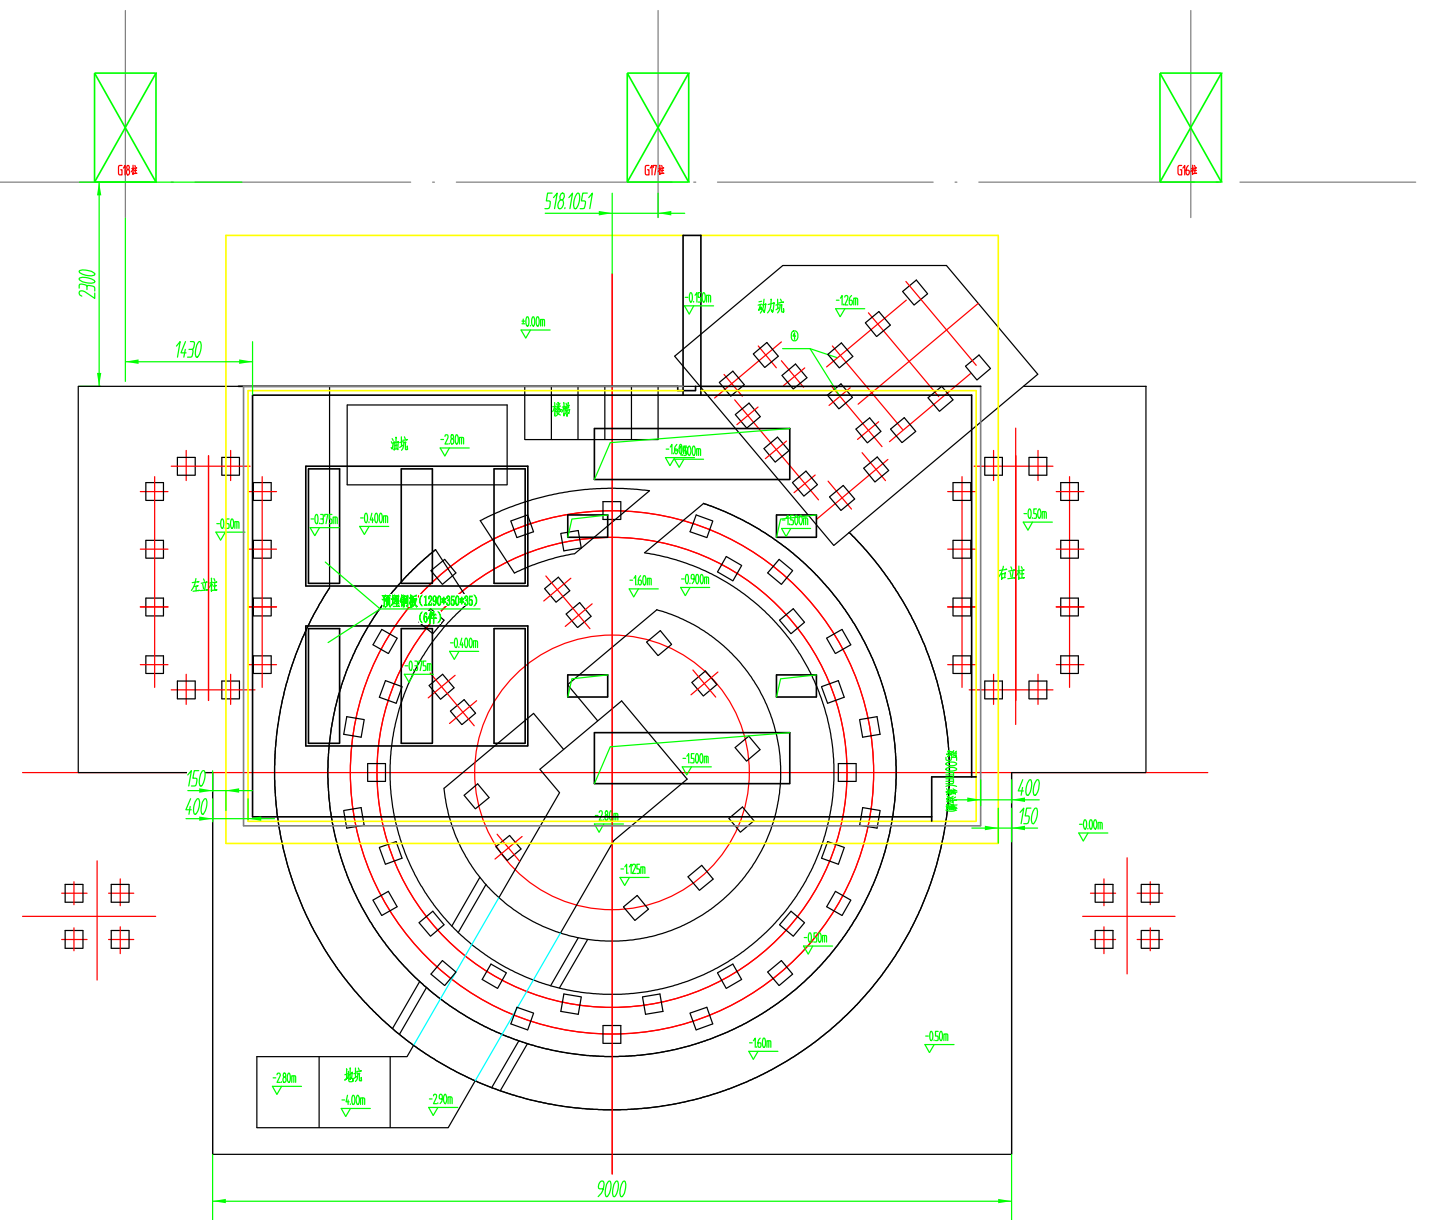

- 1、本基础在原8米立车基础位置进行改造；
- 2、破除原立车基础基础楼梯 5级；
- 3、破除原立车基础动力坑的地板；
- 4、破除原立车转台基础及地板；
- 5、原立车基础基坑墙体到新油压机外墙体回填土及压实处理；
- 6、原立车基础基坑墙体到新油压机外墙体回填土面积表层厚250mm捣制C30商品混凝土；

序号	代	号	名	称	数量	材	料	单件 质量	总计 质量	备 注
标记	页数	分区	更改文件号	签名	年月日	1000吨油压机		广州广重企业集团有限公司 YHQ-SF1000(基础 布置图		
设计			工艺							
制图			审核							
校对										
标准化						阶段标记	质量	比例		
						共	张	第	130	