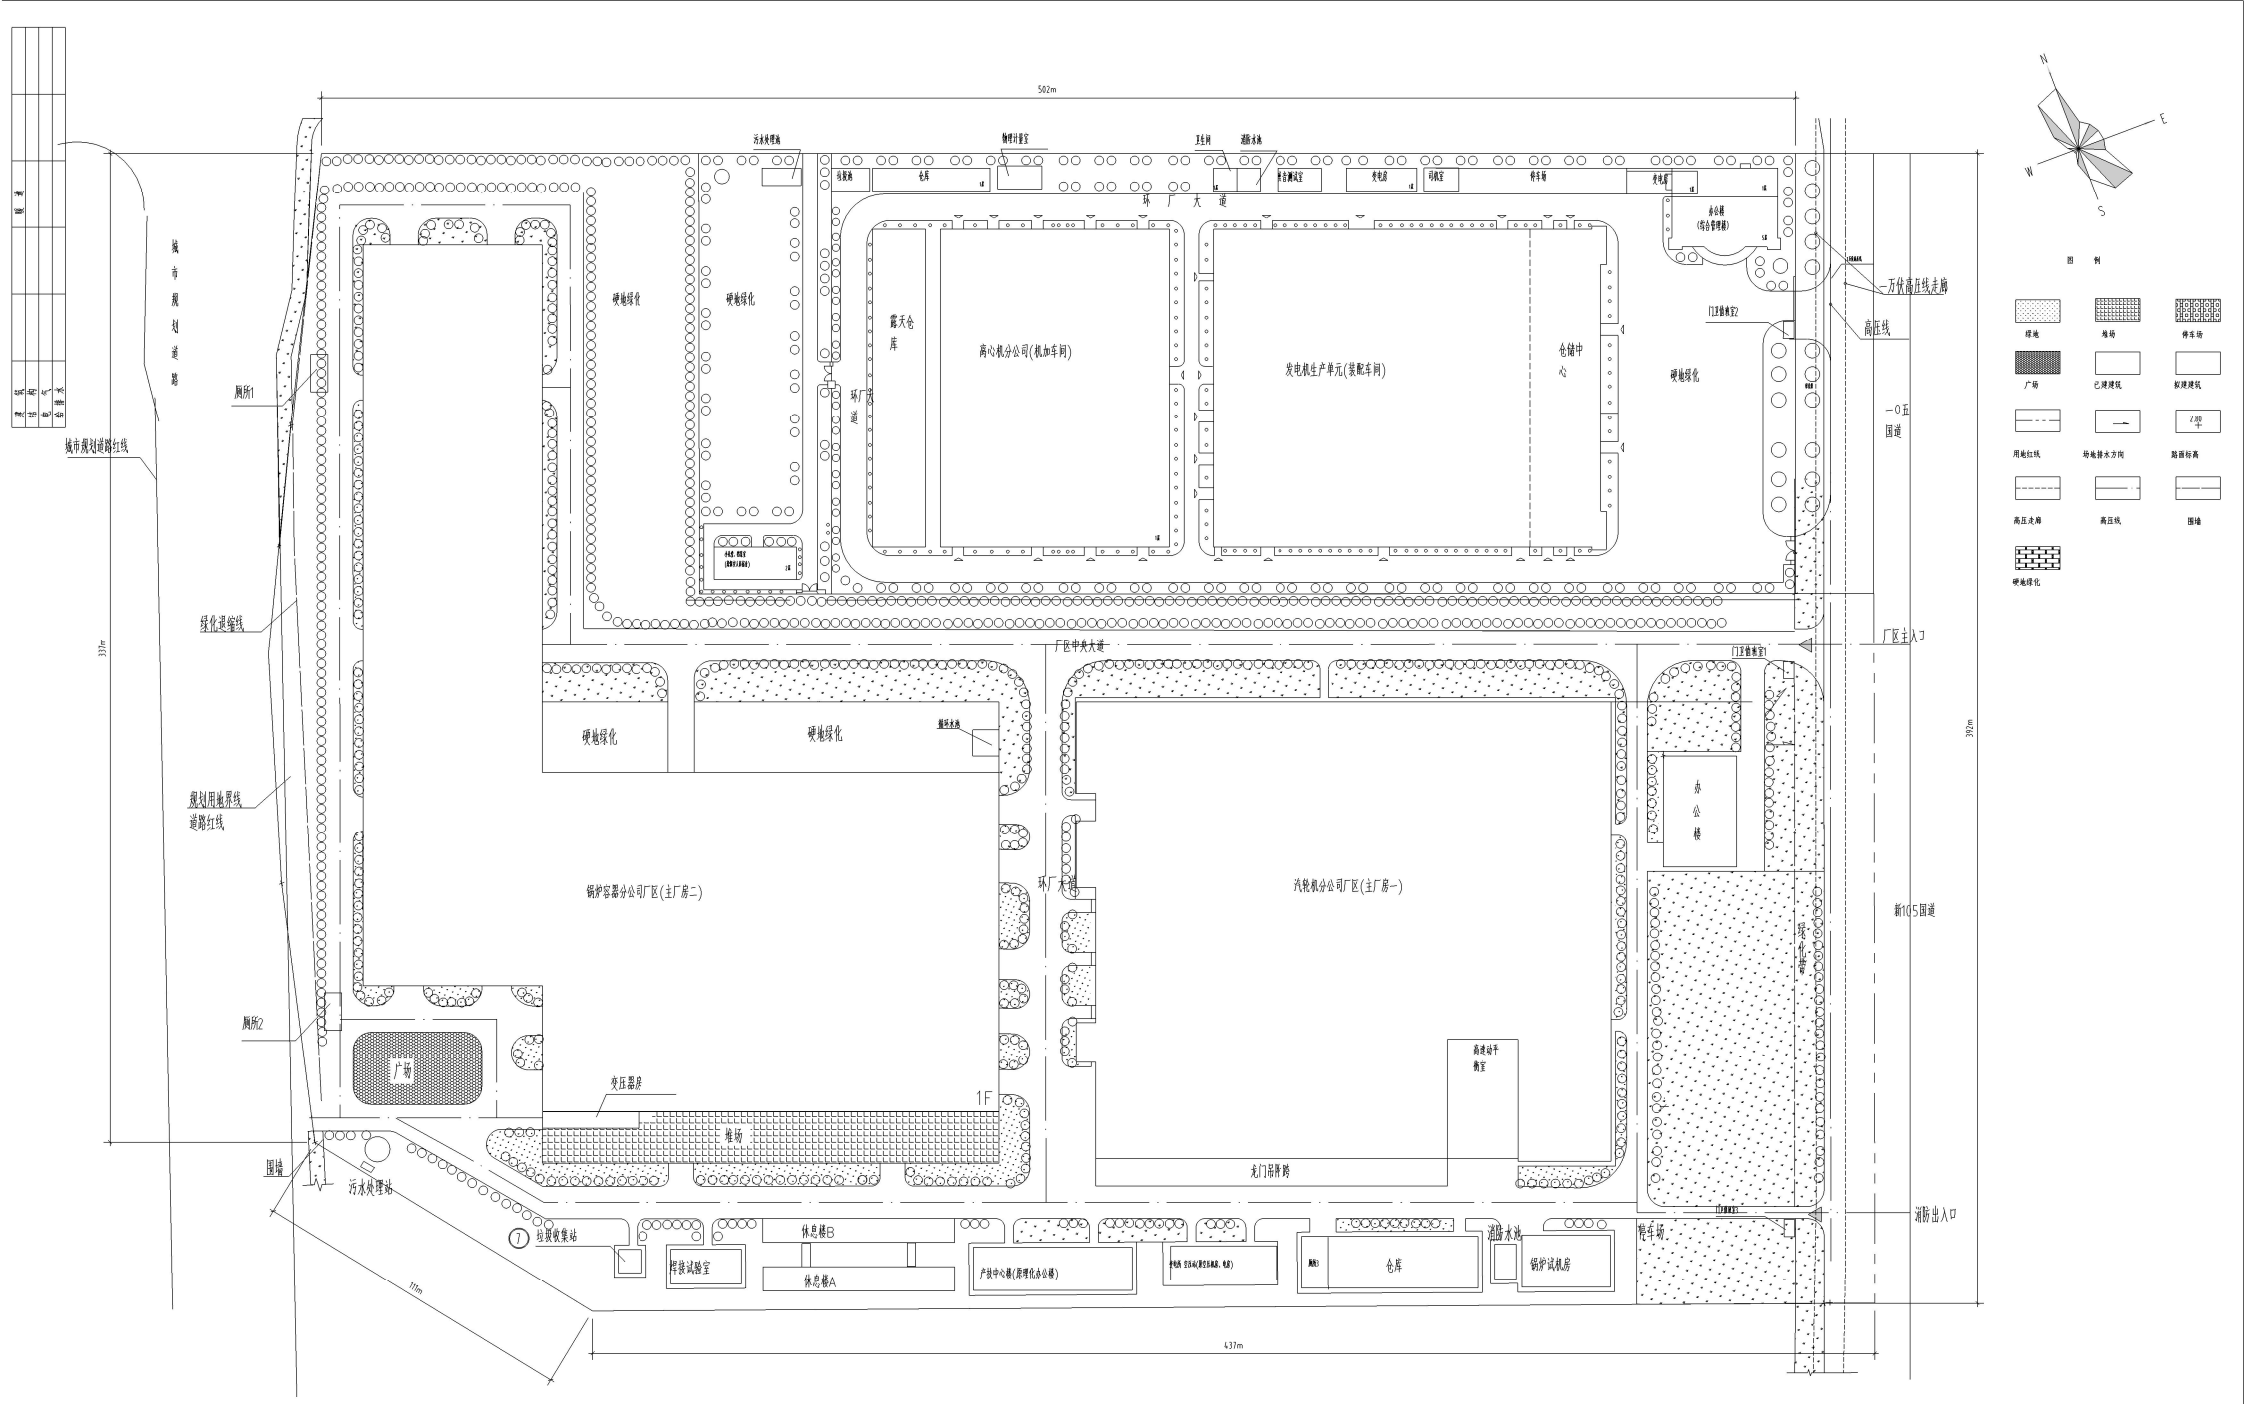

图 例

绿地	堆场	停车场
广场	已建建筑	拟建建筑
用地红线	场地排水方向	路面标高
高压水塔	高压线	围墙
硬地绿化		

广重钟村基地物业布局平面图

总平面布置图 1:1000